


SUNRISE SUMMIT


TIMBERCRAFT®

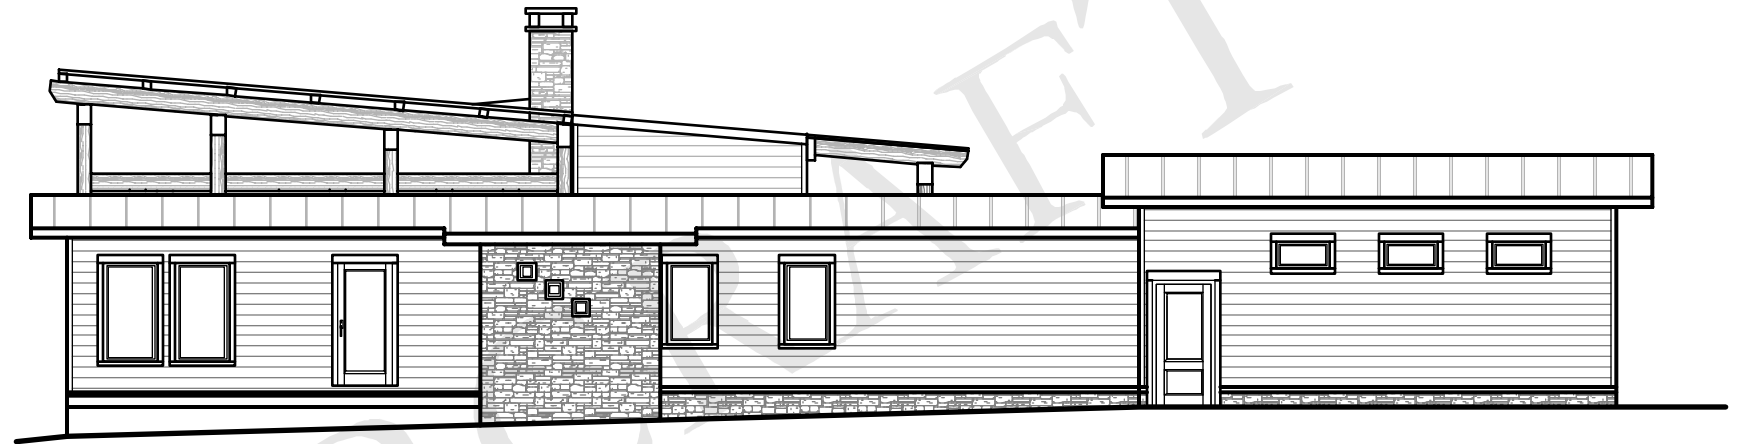


FRONT ELEVATION
SCALE: N.T.S.



LEFT ELEVATION
SCALE: N.T.S.

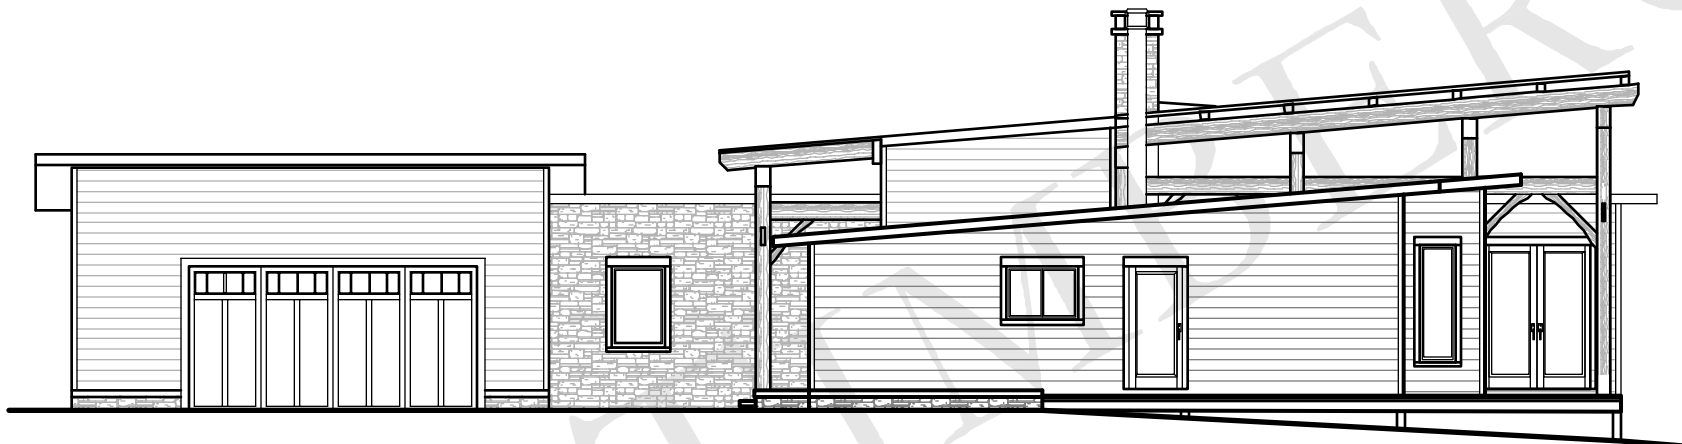




RIGHT ELEVATION
SCALE: N.T.S.

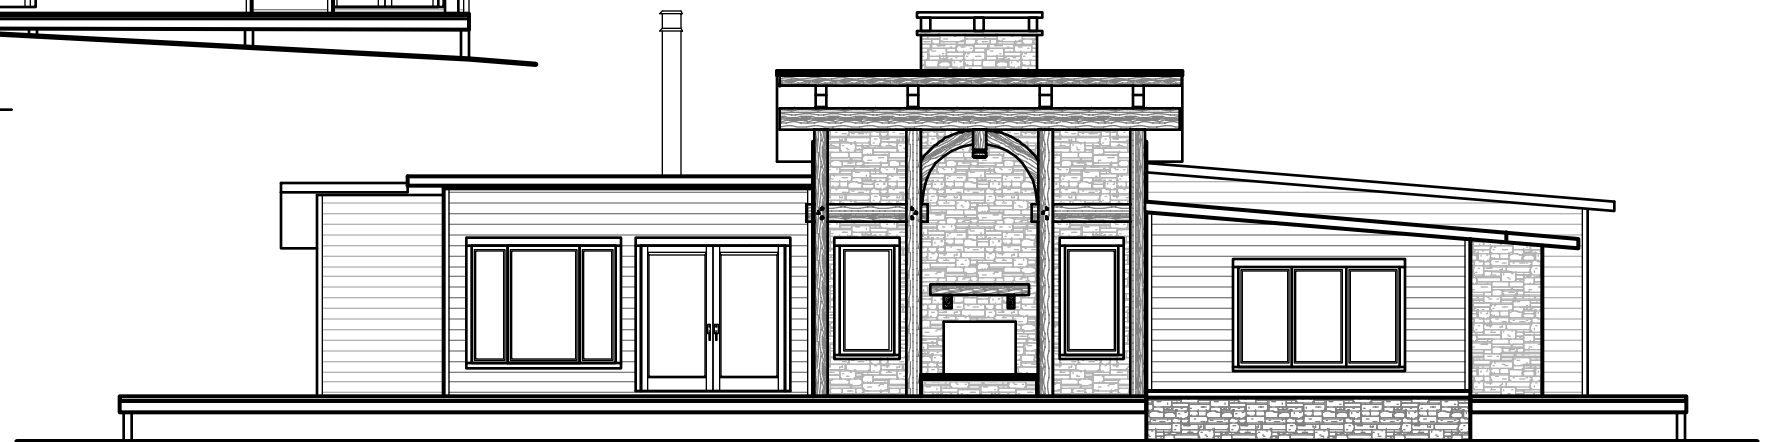

REAR ELEVATION
SCALE: N.T.S.

SUNRISE SUMMIT

TIMBERCRAFT®

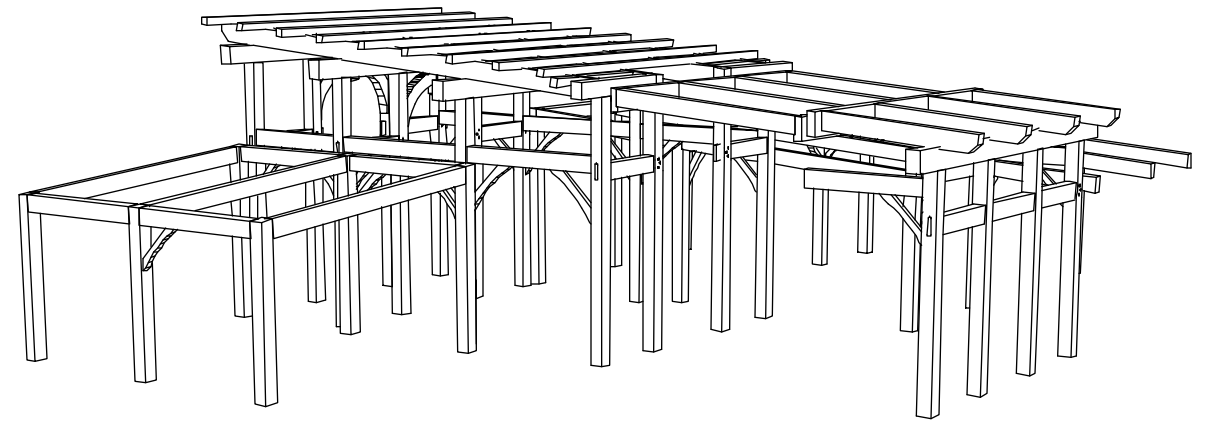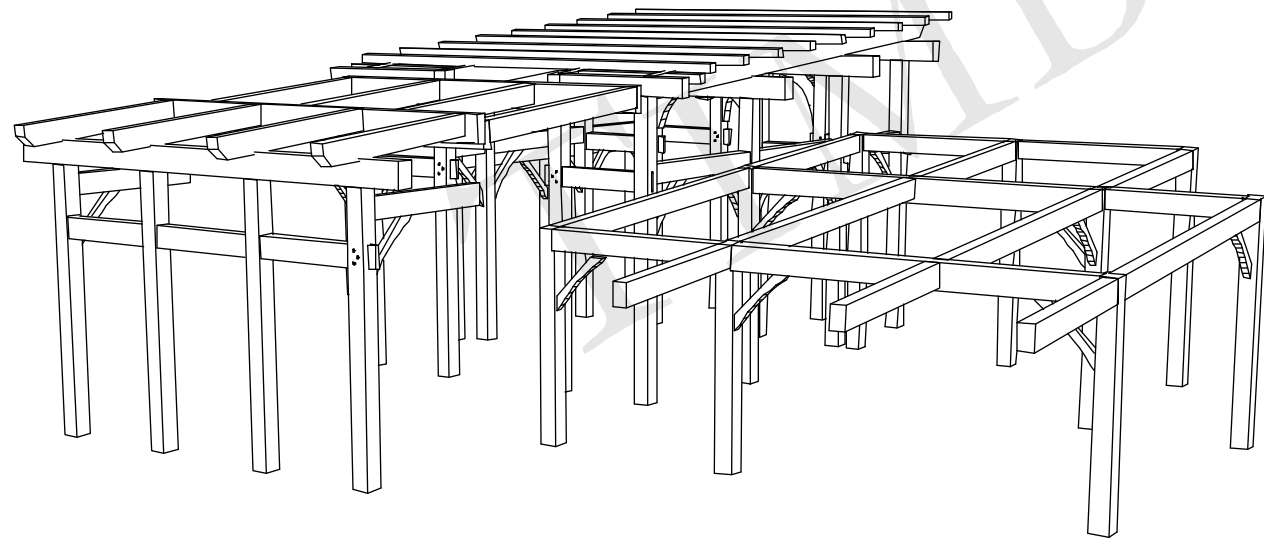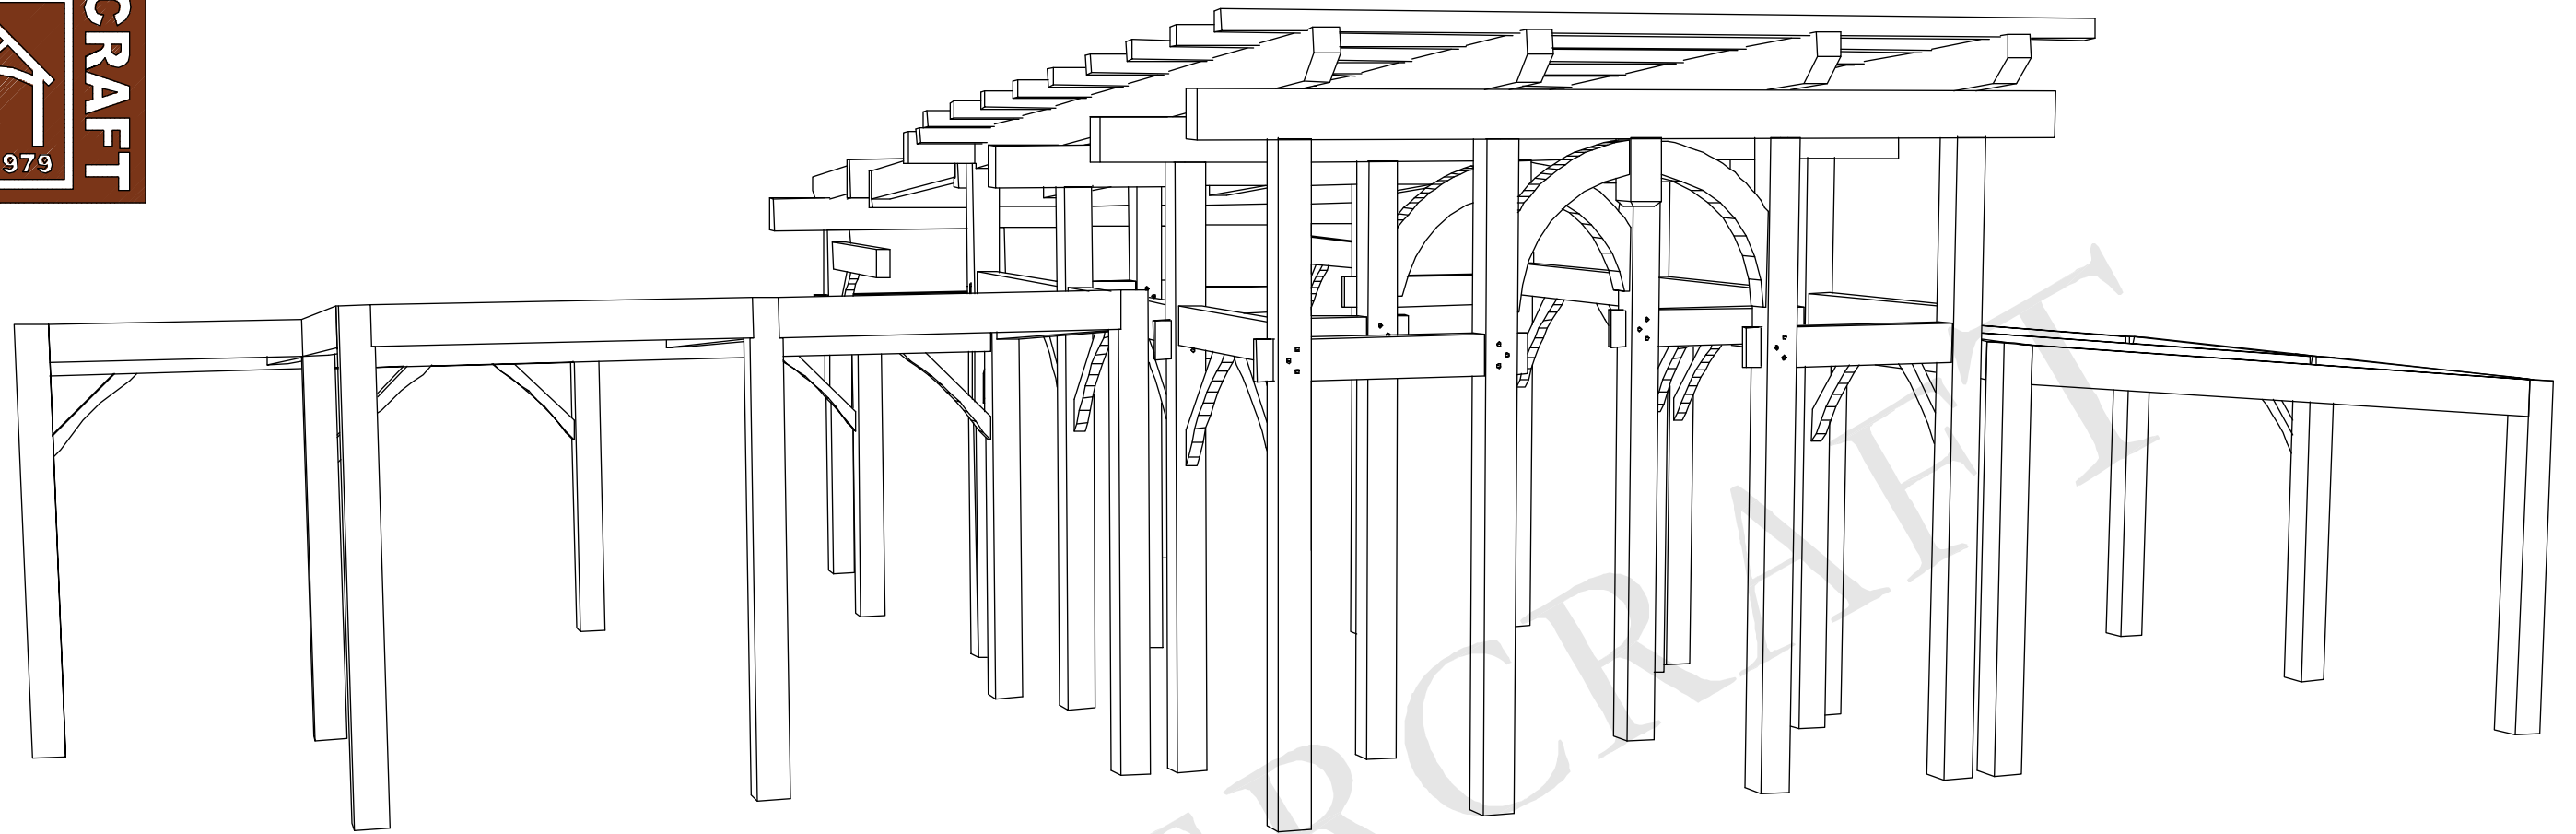

SUNRISE SUMMIT

TIMBERCRAFT®